


LINEA	A C I M U T	DIST. (m)
1-2	266° 35' 38"	13.55
2-3	244° 09' 30"	42.47
3-4	221° 38' 39"	28.93
4-5	213° 17' 38"	36.26
5-6	213° 14' 46"	55.70
6-7	202° 05' 33"	37.69
7-8	294° 20' 48"	160.81
8-9	21° 45' 04"	54.91
9-10	13° 12' 11"	20.92
10-11	5° 15' 44"	38.57
11-12	24° 55' 23"	57.06
12-13	34° 24' 18"	38.55
13-14	46° 11' 42"	22.09
14-15	32° 52' 52"	39.79
15-16	20° 51' 51"	22.01
16-17	22° 41' 51"	12.20
17-18	31° 26' 19"	13.62
18-19	42° 00' 04"	3.80
19-1	143° 46' 29"	250.21

DISTANCIA A ESQUINA
659.49m A LP.

- NOTAS:
- DOY FE DE QUE LOS LINDEROS SON EXISTENTES
 - LEVANTAMIENTO POLAR, POLIGONAL CERRADA
 - ERRORES OBTENIDOS
 - ERROR ANGULAR = $\pm 0^{\circ} 00' 45''$, ERROR LINEAL = ± 0.12 m.
 - DIMENSIONES EN METROS
 - MODIFICA AL PLANO CATASTRADO N° G-1268887-2008.
 - DISTANCIA FRENTE A CALLE PUBLICA DEL PUNTO 08 AL PUNTO 19=323.52m.
 - AFECTADO POR LA LEY FORESTAL 7575, ARTICULO 33.
 - ESTE PLANO SERVIRA UNICAMENTE PARA INSCRIBIR EL INMUEBLE. UNA VEZ INSCRITO EL FRACCIONAMIENTO RESPECTIVO, EL PLANO SURTIRA LOS EFECTOS JURIDICOS CORRESPONDIENTES DESDE LA FECHA DE SU INSCRIPCION EN EL CATASTRO NACIONAL.

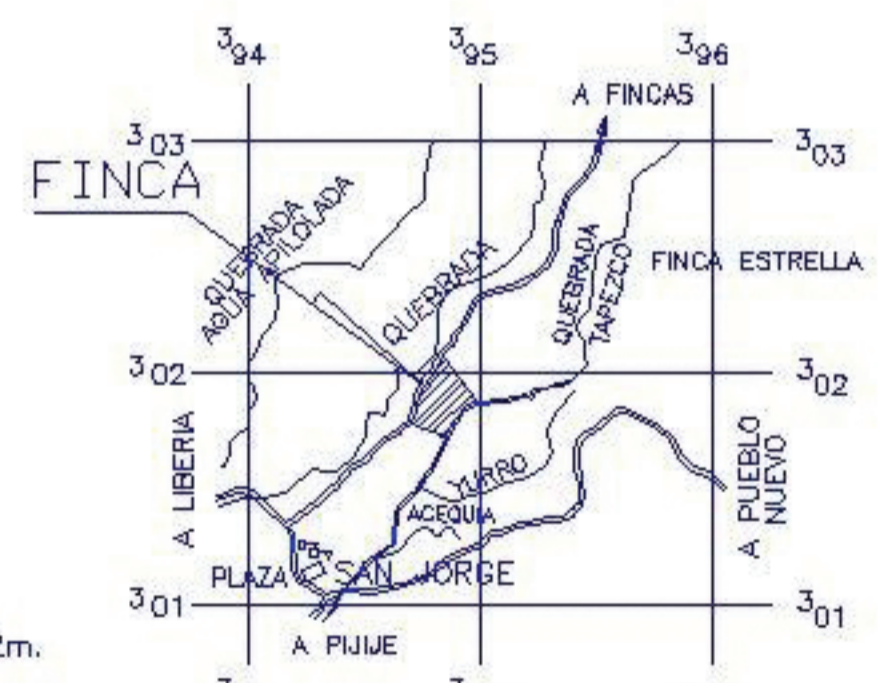

UBICACION
HOJA: CURUBANDE ESCALA 1: 50.000

INFORMACION REGISTRO PUBLICO ES PARTE DE FOLIO REAL 5169787-000 AREA: 301637.13 m ²		SITUADO EN SAN JORGE DISTRITO 3 MOGOTE CANTON 4 BAGACES PROVINCIA 5 GUANACASTE	
GUSTAVO QUIROS PEREZ TOPOGRAFO ASOCIADO T.A.9060		AREA 5ha0018 m²	ESCALA 1: 5000
PROTOCOLO TOMO:15148 FOLIO: 168-170			LOTE:3A ARCHIVO: LIBRETA:19