


NOTA:


-ESTE PLANO SERVIRA UNICAMENTE PARA INSCRIBIR EL INMUEBLE. UNA VEZ INSCRITO EL FRACCIONAMIENTO RESPECTIVO, EL PLANO SURTIRA LOS EFECTOS JURIDICOS CORRESPONDIENTES DESDE LA FECHA DE SU INSCRIPCION EN EL CATASTRO NACIONAL.
-AFECTADO POR LEY DE AGUAS 276 Y SUS REFORMAS.

LINEA	A C I M U T	DIST. (m)
1-2	234° 00' 49"	24.48
2-3	253° 00' 06"	21.91
3-4	268° 53' 48"	25.13
4-5	270° 47' 38"	35.07
5-6	259° 07' 03"	17.38
6-7	250° 37' 23"	10.66
7-8	256° 42' 01"	15.14
8-9	310° 19' 38"	371.22
9-10	30° 58' 12"	117.69
10-1	130° 19' 38"	479.12

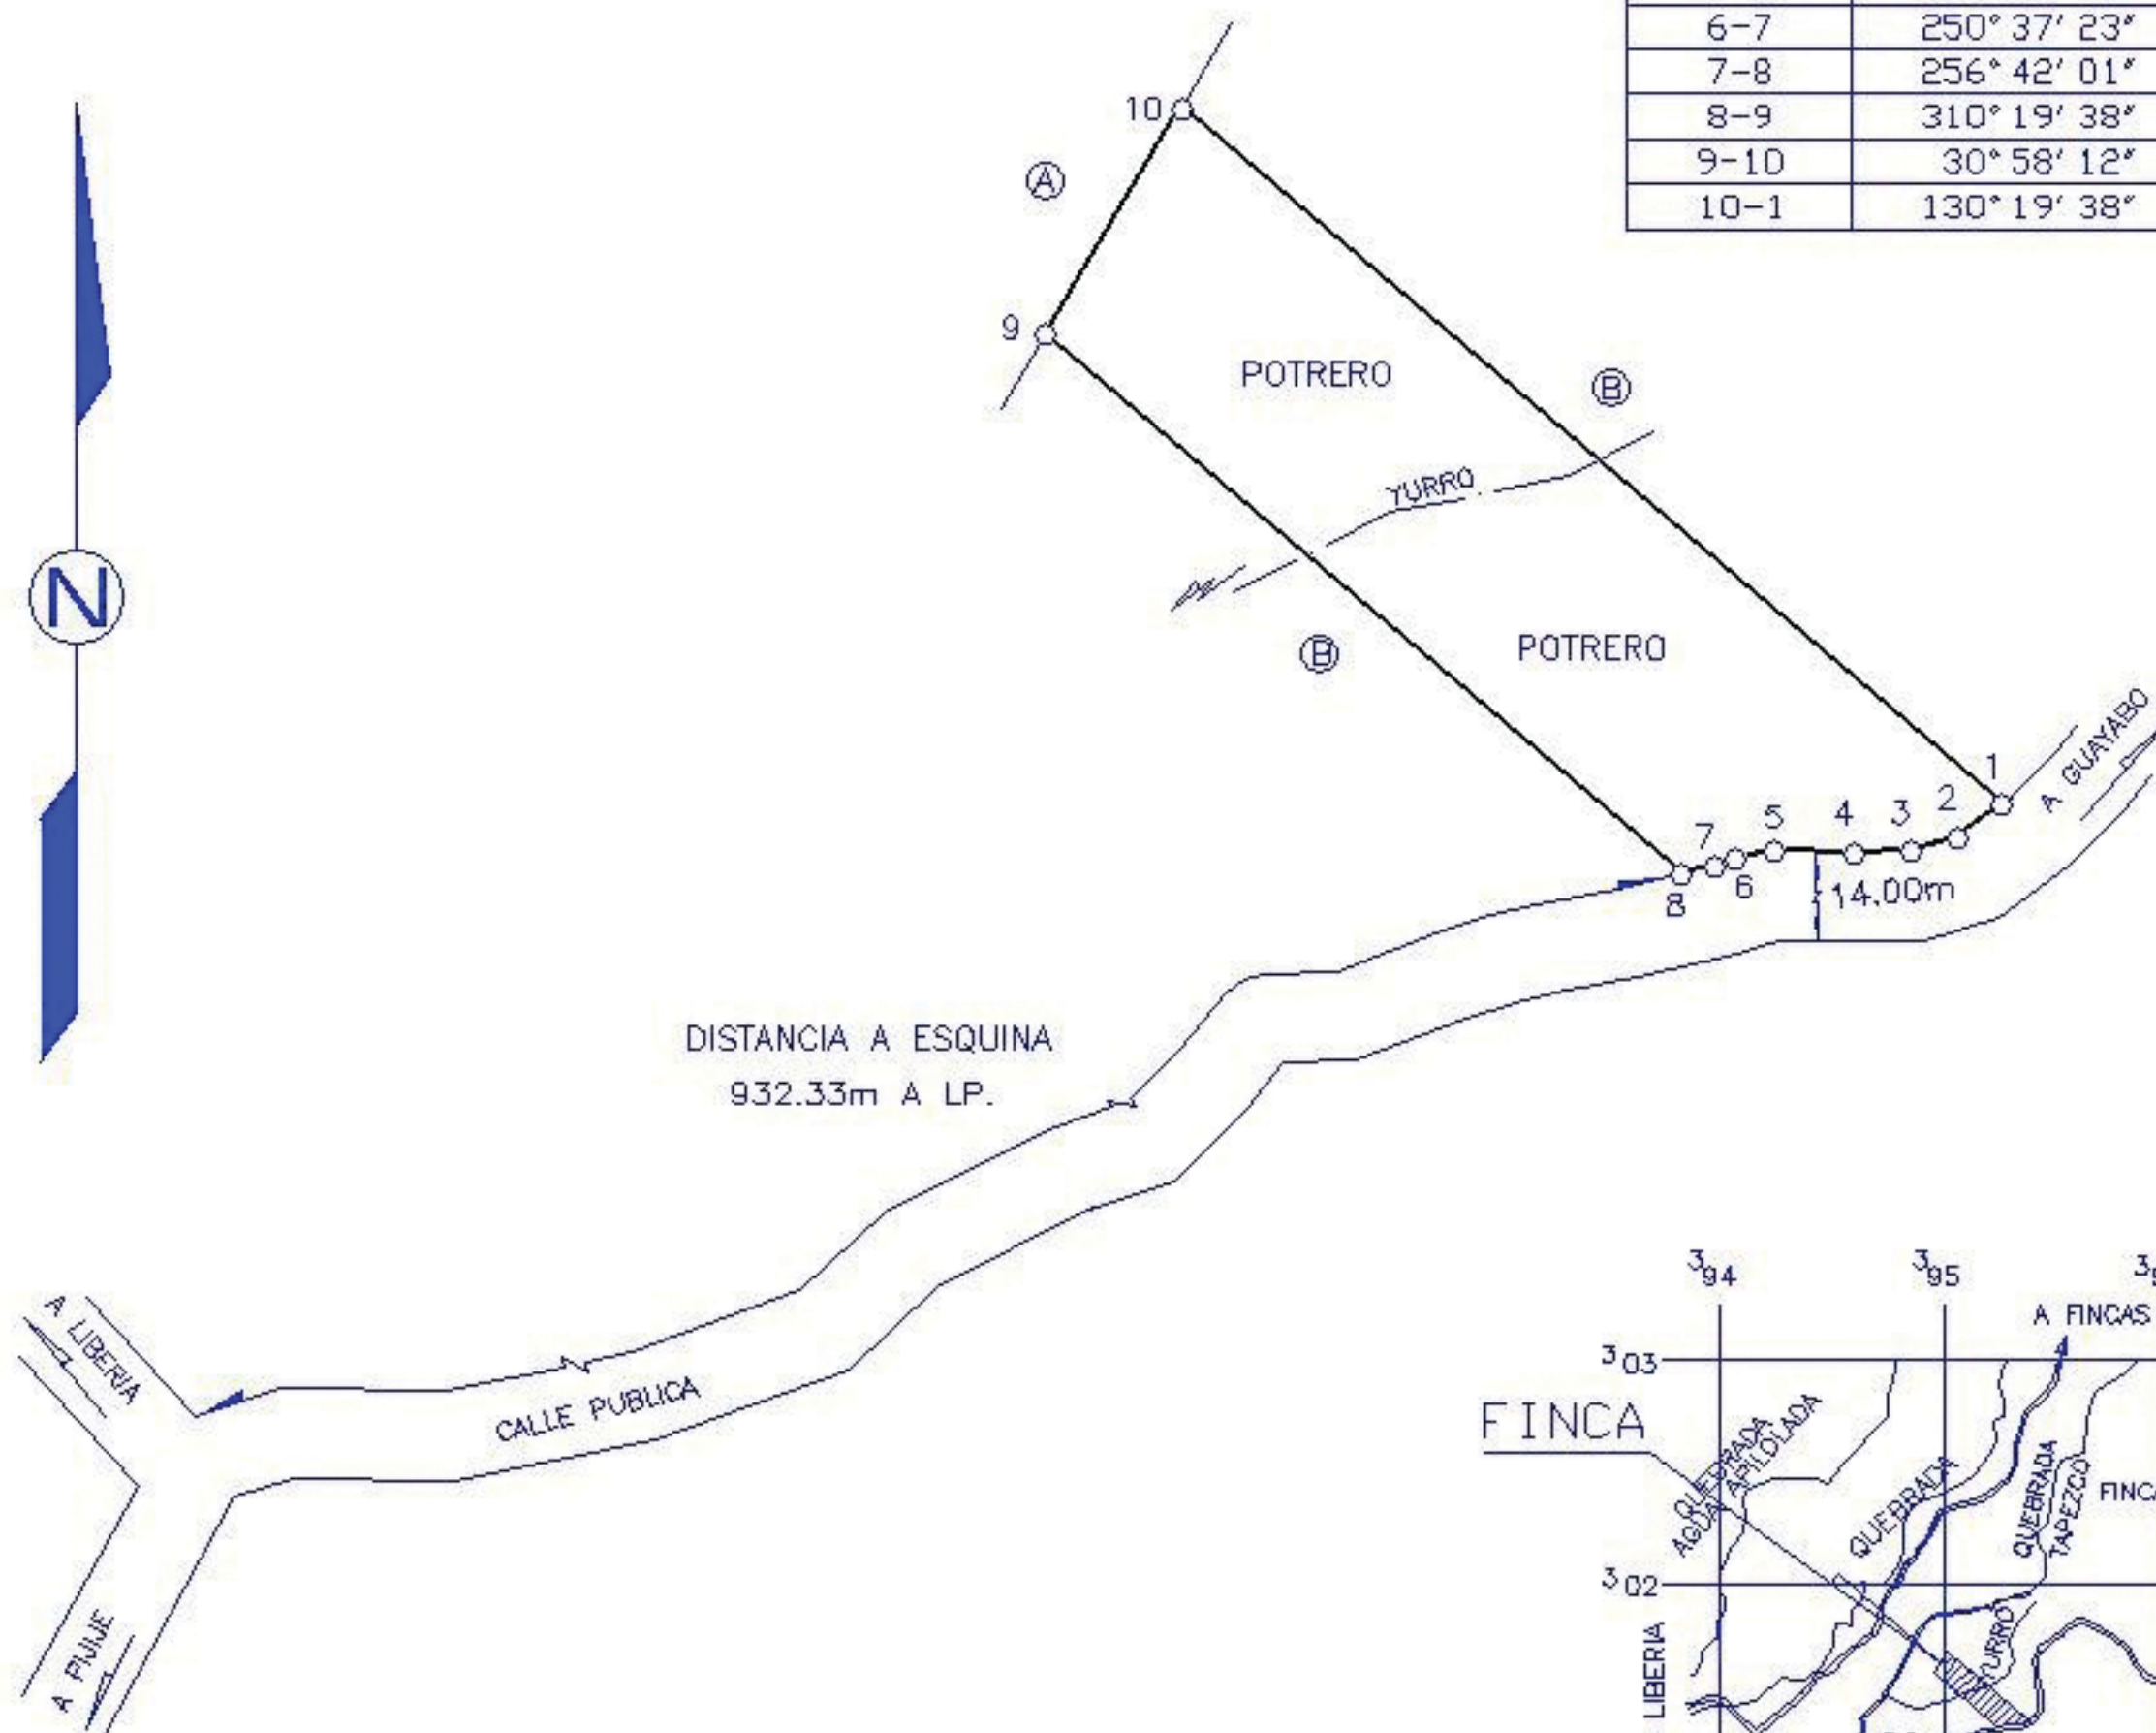

NOTAS:

-DOY FE DE QUE LOS LINDEROS SON EXISTENTES
-LEVANTAMIENTO POLAR, POLIGONAL CERRADA
-ERRORES OBTENIDOS
-ERROR ANGULAR = $\pm 0^{\circ} 00' 45''$, ERROR LINEAL= ± 0.12 m.
-DIMENSIONES EN METROS
-MODIFICA AL PLANO CATASTRADO N G-1274858-2008.
-DISTANCIA FRENTE A CALLE PUBLICA DEL PUNTO 01 AL PUNTO 08=149.77m.
-AFECTADO POR LA LEY FORESTAL 7575, ARTICULO 33.

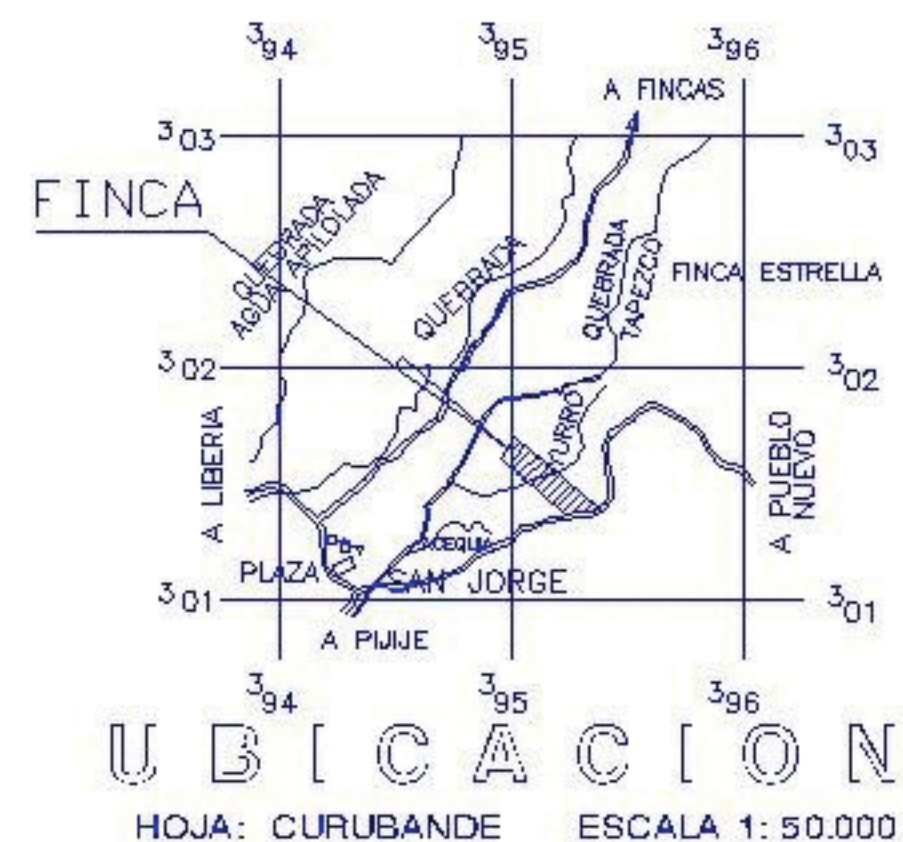

INFORMACION REGISTRO PUBLICO
ES PARTE DE
FOLIO REAL
5168711-000
AREA: 313163.34 m²

SITUADO EN
SAN JORGE
DISTRITO 3 MOGOTE
CANTON 4 BAGACES
PROVINCIA 5 GUANACASTE

GUSTAVO QUIROS PEREZ
TOPOGRAFO ASOCIADO T.A.9060

AREA
5ha0005 m²

PROTOCOLO
TOMO:15148 FOLIO: 168-170

ESCALA 1: 5000
FECHA FEBRERO 2009

LOTE:9A
ARCHIVO:
LIBRETA:19