


COLINDANTES

- (A) EMBRIN CHACON PEREZ
 (B) HERMANOS CHACON S. A. EMBRIN CHACON PEREZ
 (C) COORPORACION JUANCHO Y TINA S. A.
 (D) G D KHON EL FUTURO S. A.

NOTAS:

- DOY FE DE QUE LOS LINDEROS SON EXISTENTES
 -LEVANTAMIENTO POLAR, POLIGONAL CERRADA
 -ERRORES OBTENIDOS
 -ERROR ANGULAR = $\pm 0^{\circ}00'45''$, ERROR LINEAL = ± 0.12 m.
 -DIMENSIONES EN METROS
 -MODIFICA AL PLANO CATASTRADO N G-000175-1973.
 -AFECTADO POR LA LEY FORESTAL 7575, ARTICULO 33.

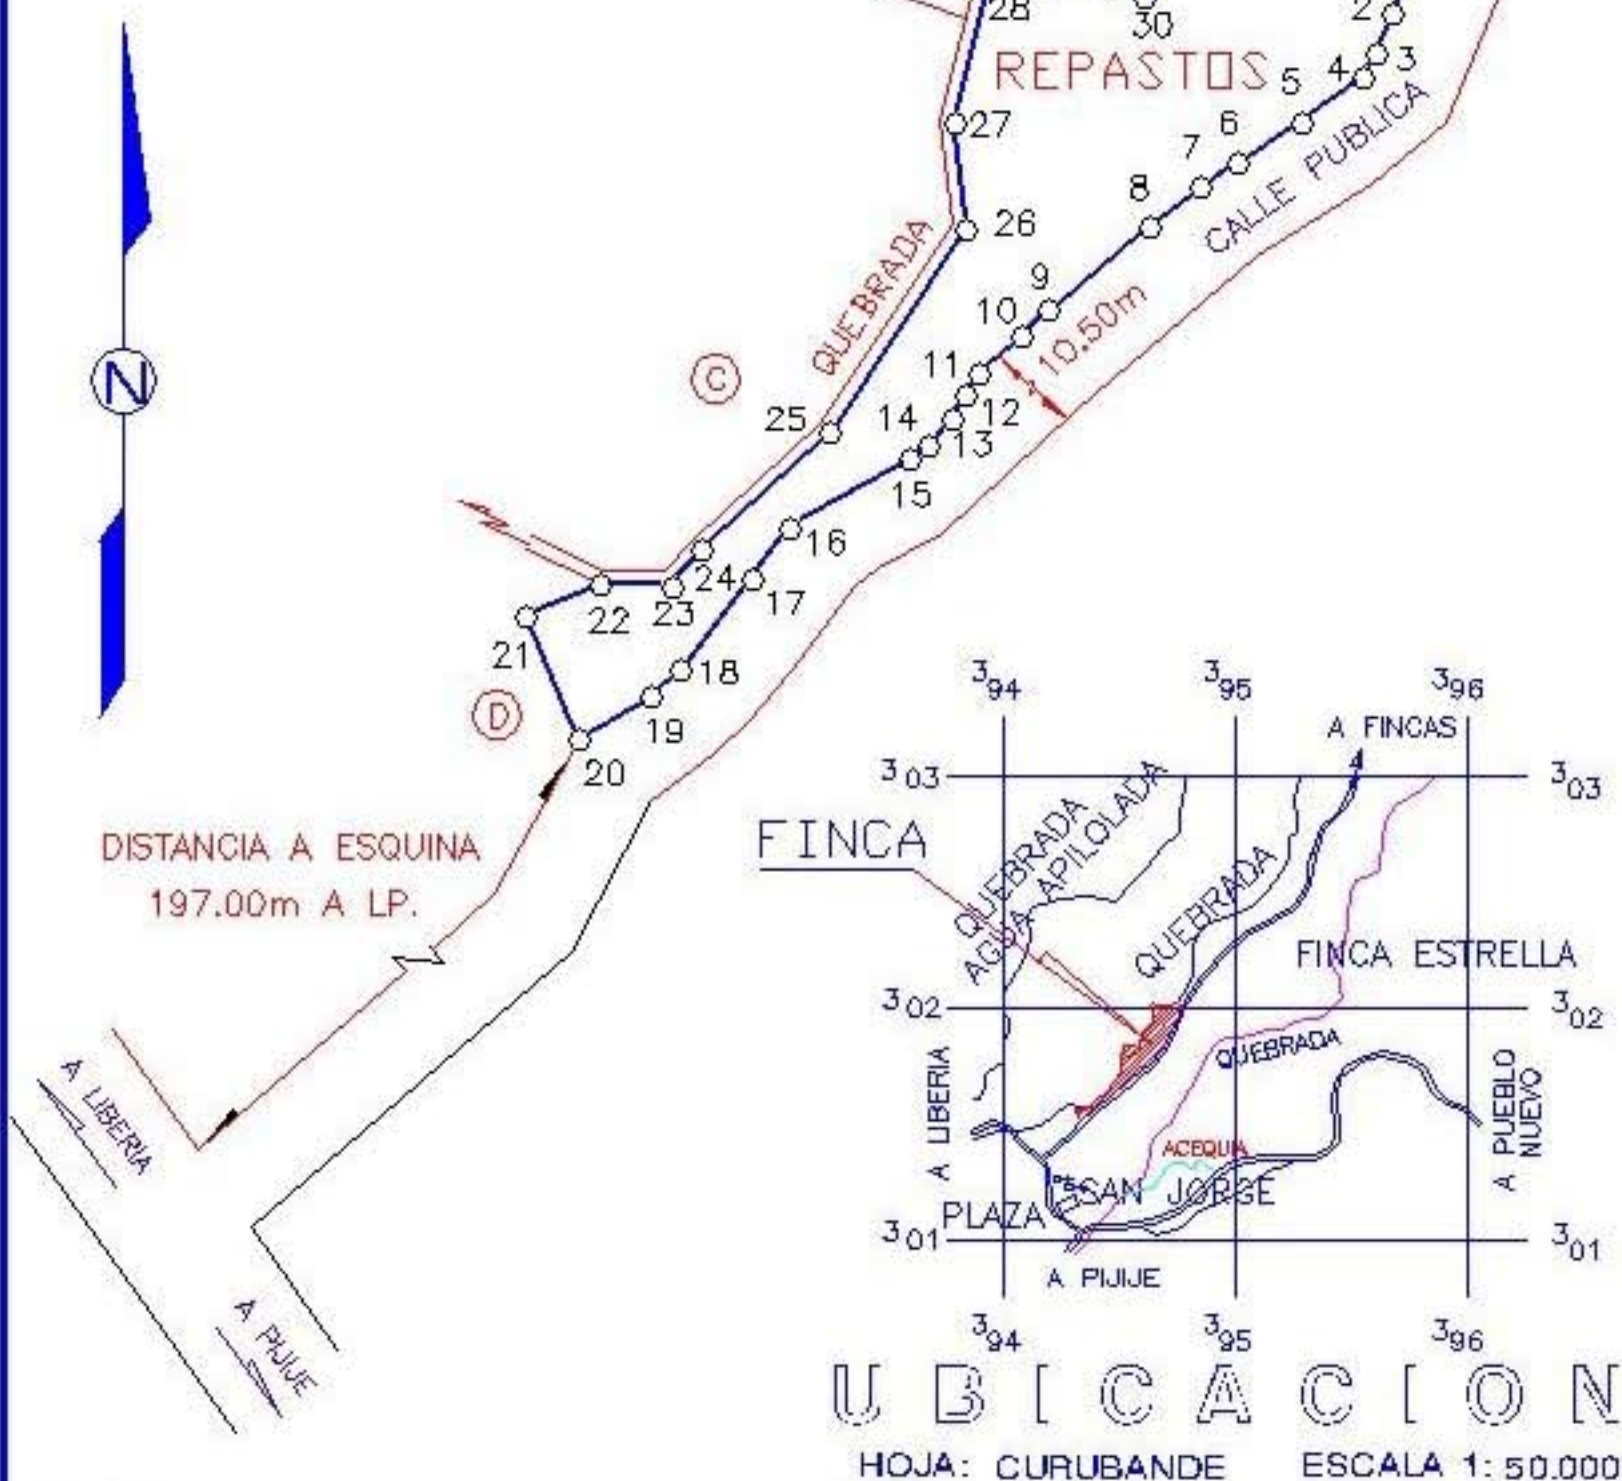

NOTAS:

- DOY FE DE QUE EL PRESENTE LEVANTAMIENTO CUMPLE CON LO DISPUESTO
 EN EL ARTICULO 13 DE LA LEY DE INFORMACIONES POSESORIAS.
 -DISTANCIA FRENTE A CALLE PUBLICA DEL PUNTO 44 AL PUNTO 20=672.09m.

LINEA	A C I M U T	DIST. (m)
1-2	197° 02' 46"	18.81
2-3	202° 21' 48"	19.46
3-4	207° 39' 27"	11.09
4-5	234° 45' 01"	33.36
5-6	236° 57' 15"	32.32
6-7	236° 47' 05"	18.85
7-8	231° 54' 05"	28.76
8-9	230° 17' 13"	55.88
9-10	227° 25' 54"	16.64
10-11	228° 04' 36"	24.33
11-12	213° 14' 53"	11.07
12-13	211° 27' 49"	11.37
13-14	220° 37' 25"	15.14
14-15	234° 55' 19"	9.48
15-16	240° 05' 38"	60.20
16-17	216° 07' 04"	27.47
17-18	217° 58' 41"	49.91
18-19	227° 33' 17"	17.33
19-20	239° 11' 16"	36.22
20-21	336° 53' 09"	57.98
21-22	66° 10' 39"	34.77
22-23	91° 31' 10"	30.74
23-24	41° 21' 40"	20.24
24-25	47° 30' 32"	75.15
25-26	33° 39' 12"	105.63
26-27	353° 23' 55"	46.41
27-28	13° 51' 12"	62.68
28-29	91° 31' 19"	24.17
29-30	97° 53' 59"	43.03
30-31	10° 58' 11"	23.09
31-32	2° 20' 03"	31.37
32-33	20° 54' 08"	28.46
33-34	44° 19' 48"	47.81
34-35	7° 37' 07"	46.87
35-36	336° 27' 17"	29.07
36-37	41° 55' 32"	8.80
37-38	127° 53' 45"	18.36
38-39	89° 51' 50"	61.03
39-40	68° 09' 02"	8.01
40-41	52° 18' 10"	18.44
41-42	68° 06' 04"	11.02
42-43	147° 03' 44"	12.19
43-44	150° 35' 36"	24.60
44-45	223° 09' 41"	13.61
45-46	206° 07' 10"	51.64
46-47	208° 30' 32"	30.25
47-48	196° 47' 58"	17.07
48-49	184° 25' 39"	40.43
49-1	203° 16' 12"	21.40

INFORMACION REGISTRO
PUBLICO

FOLIO REAL
5029806-000₂
AREA= 55761.92 m²

GUSTAVO QUIROS PEREZ
TOPOGRAFO ASOCIADO T.A.9060

PROTOCOLO

TOMO:15148

FOLIO: 98

AREA

4ha6519 m²

SITUADO EN
SAN JORGE

DISTRITO 3 MOGOTE

CANTON 4 BAGACES

PROVINCIA 5 GUANACASTE

ESCALA 1:5000

FECHA JULIO 2008

PARA RECTIFICAR
AREA

LOTE:3
ARCHIVO: MC-DIDIER
LIBRETA:19