



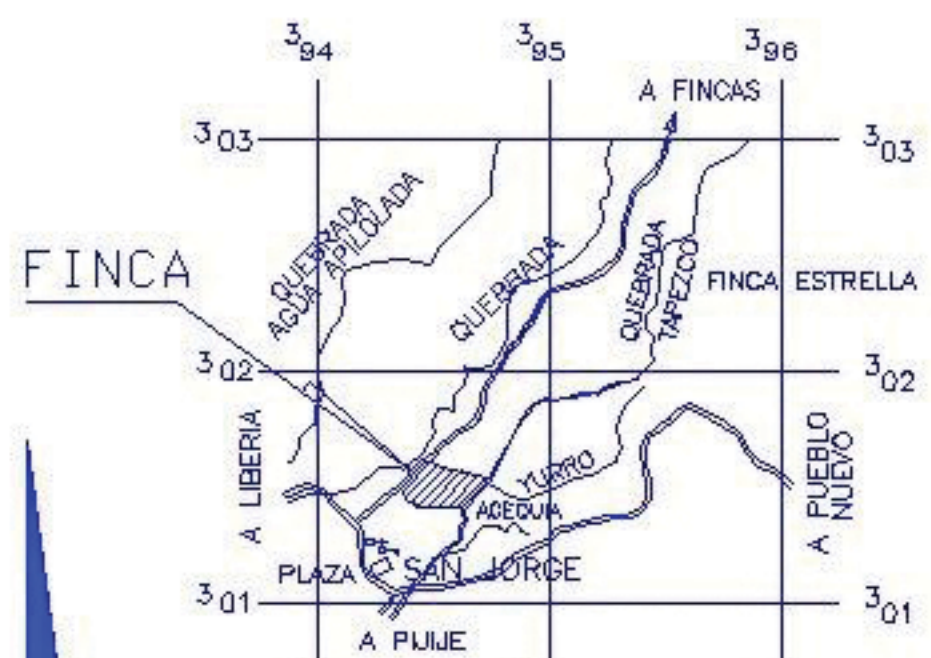

UBICACION  
HOJA: CURUBANDE ESCALA 1: 50.000

| LINEA | A C I M U T  | DIST. (m) |
|-------|--------------|-----------|

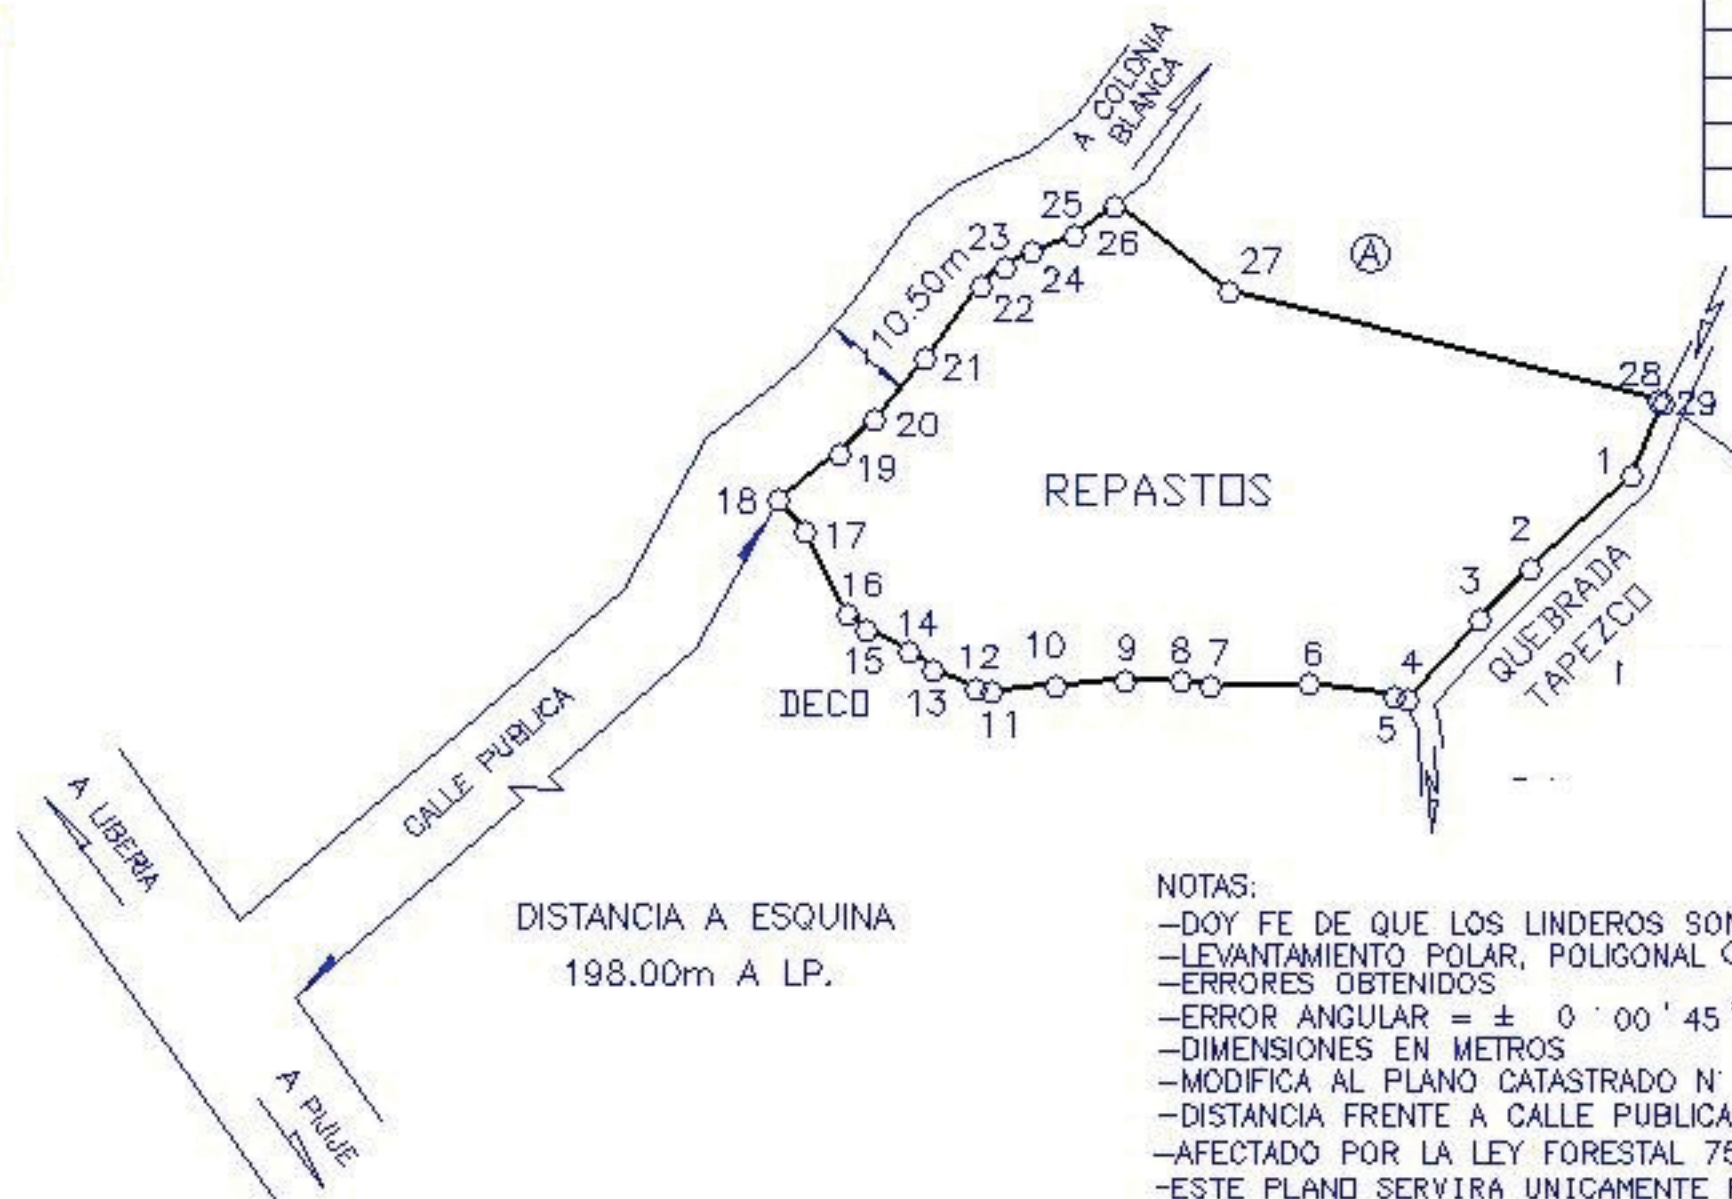

NOTAS:  
-DOY FE DE QUE LOS LINDEROS SON EXISTENTES  
-LEVANTAMIENTO POLAR, POLIGONAL CERRADA  
-ERRORES OBTENIDOS  
-ERROR ANGULAR =  $\pm 0^{\circ} 00' 45''$ , ERROR LINEAL =  $\pm 0.12$  m.  
-DIMENSIONES EN METROS  
-MODIFICA AL PLANO CATASTRADO N° G-1268887-2008.  
-DISTANCIA FRENTE A CALLE PUBLICA DEL PUNTO 18 AL PUNTO 26=196.61m.  
-AFECTADO POR LA LEY FORESTAL 7575, ARTICULO 33.  
-ESTE PLANO SERVIRA UNICAMENTE PARA INSCRIBIR EL INMUEBLE. UNA VEZ INSCRITO EL FRACCIONAMIENTO RESPECTIVO, EL PLANO SURTIRA LOS EFECTOS JURIDICOS CORRESPONDIENTES DESDE LA FECHA DE SU INSCRIPCION EN EL CATASTRO NACIONAL.

INFORMACION REGISTRO PUBLICO  
ES PARTE DE  
FOLIO REAL  
5169787-000  
AREA: 301637.13 m<sup>2</sup>

SITUADO EN  
SAN JORGE  
DISTRITO 3 MOGOTE  
CANTON 4 BAGACES  
PROVINCIA 5 GUANACASTE

GUSTAVO QUIROS PEREZ  
TOPOGRAFO ASOCIADO T.A.9060

PROTOCOLO

TOMO:15148

FOLIO: 168-170

AREA  
5ha0018 m<sup>2</sup>

ESCALA 1: 5000  
FECHA FEBRERO 2009

LOTE:6b  
ARCHIVO:  
LIBRETA:19